


Zakątek Iwiny

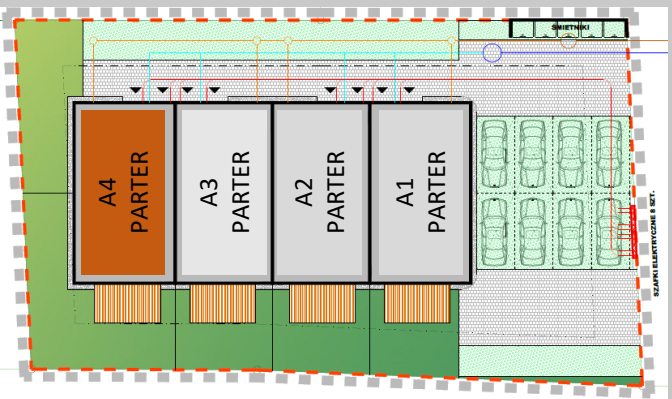

- 56.86 m²
- 2 lub 3 pokoje
- ogródek (49 m²)

Adres inwestycji:

ul. Brochowska 23


52-116 Iwiny

Zapraszamy do kontaktu:

biuro@zakatekiwiny.pl

Tel: 881 313 233

Parter

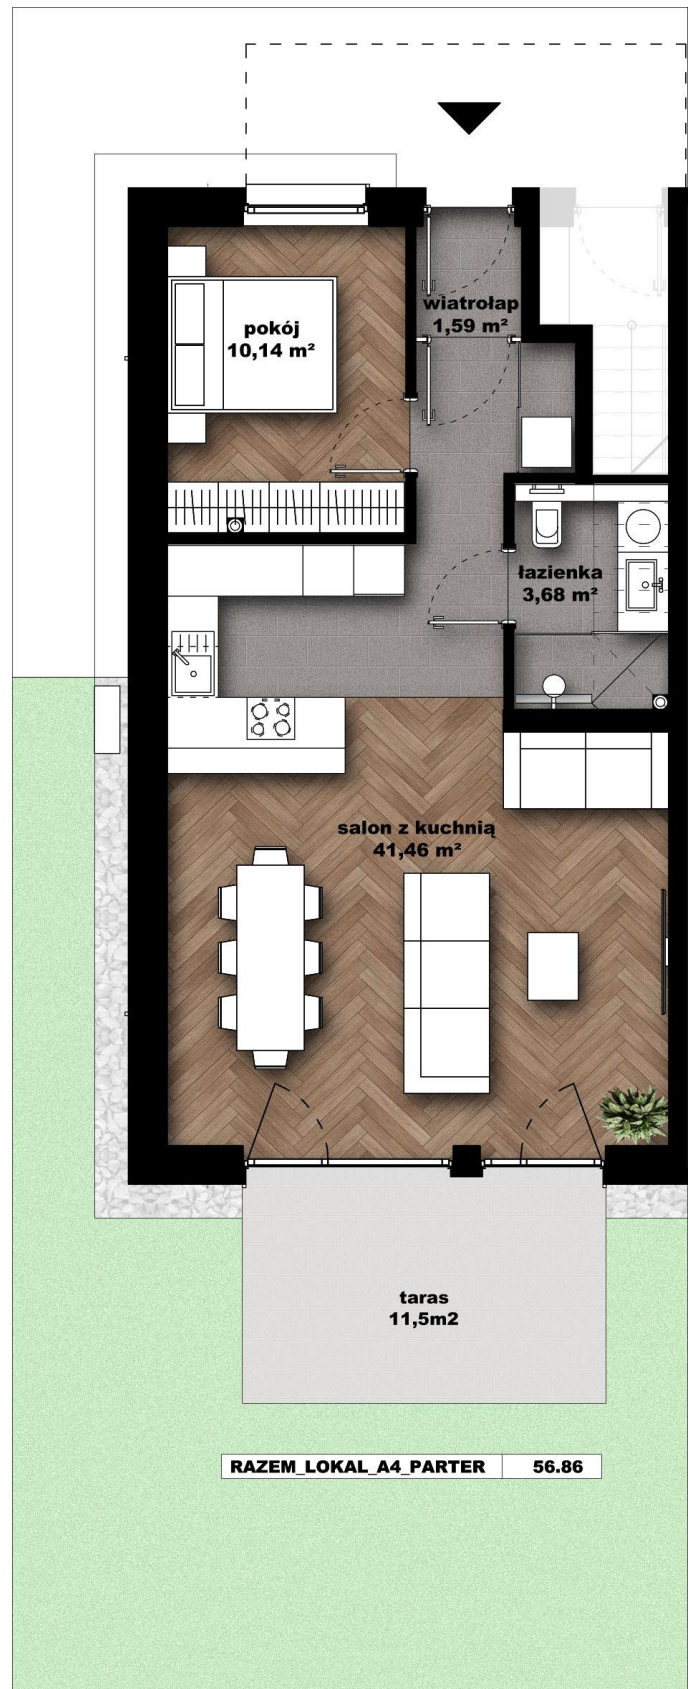

Powierzchnia użytkowa obliczona została wg PN-ISO 9836 zgodnie z wymogami Rozporządzenia w sprawie szczegółowego zakresu i formy projektu budowlanego